

**Betreff: Vollzug der Straßenverkehrsordnung;
Verkehrsrechtliche Maßnahme in der Gemeinde Emmerting,
Errichtung eines Fußgängerüberweges in der Hauptstraße**

Die Verwaltungsgemeinschaft Emmerting erlässt namens der Gemeinde Emmerting als sachlich und örtlich zuständige Straßenverkehrsbehörde gem. § 44 und 45 StVO i. V. mit Art. 2 ZustGVerk

aus Gründen der Sicherheit und Ordnung des Verkehrs folgende verkehrsrechtliche

Anordnung


1. Im Bereich der Hauptstraße Höhe Haus Nr. 35 wird ein Fußgängerüberweg angeordnet.

Folgende Schilder und Markierungen sind anzubringen:

- 2 x Fußgängerüberweg, Aufstellung rechts (Verkehrszeichennummer 350-40)
- Markierungen auf der Straße (Nr. 293)

2. Der beiliegende Lageplan ist Bestandteil dieser Anordnung.
3. Diese Anordnung wird mit Aufstellung der Verkehrszeichen wirksam.
4. Zuwiderhandlungen gegen diese Anordnung sind nach § 49 StVO Ordnungswidrigkeiten im Sinne des § 24 StVG und können mit Geldbuße geahndet werden.


Verwaltungsgemeinschaft Emmerting
- Gemeinde Emmerting -

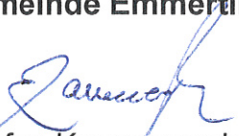
Stefan Kammergruber
Erster Bürgermeister



Abdruck:

- II. Polizei Altötting
- III. Bauhof Emmerting
- IV. Amtstafel vom 24.09.2025 bis 23.12.2025
- V. zum Akt

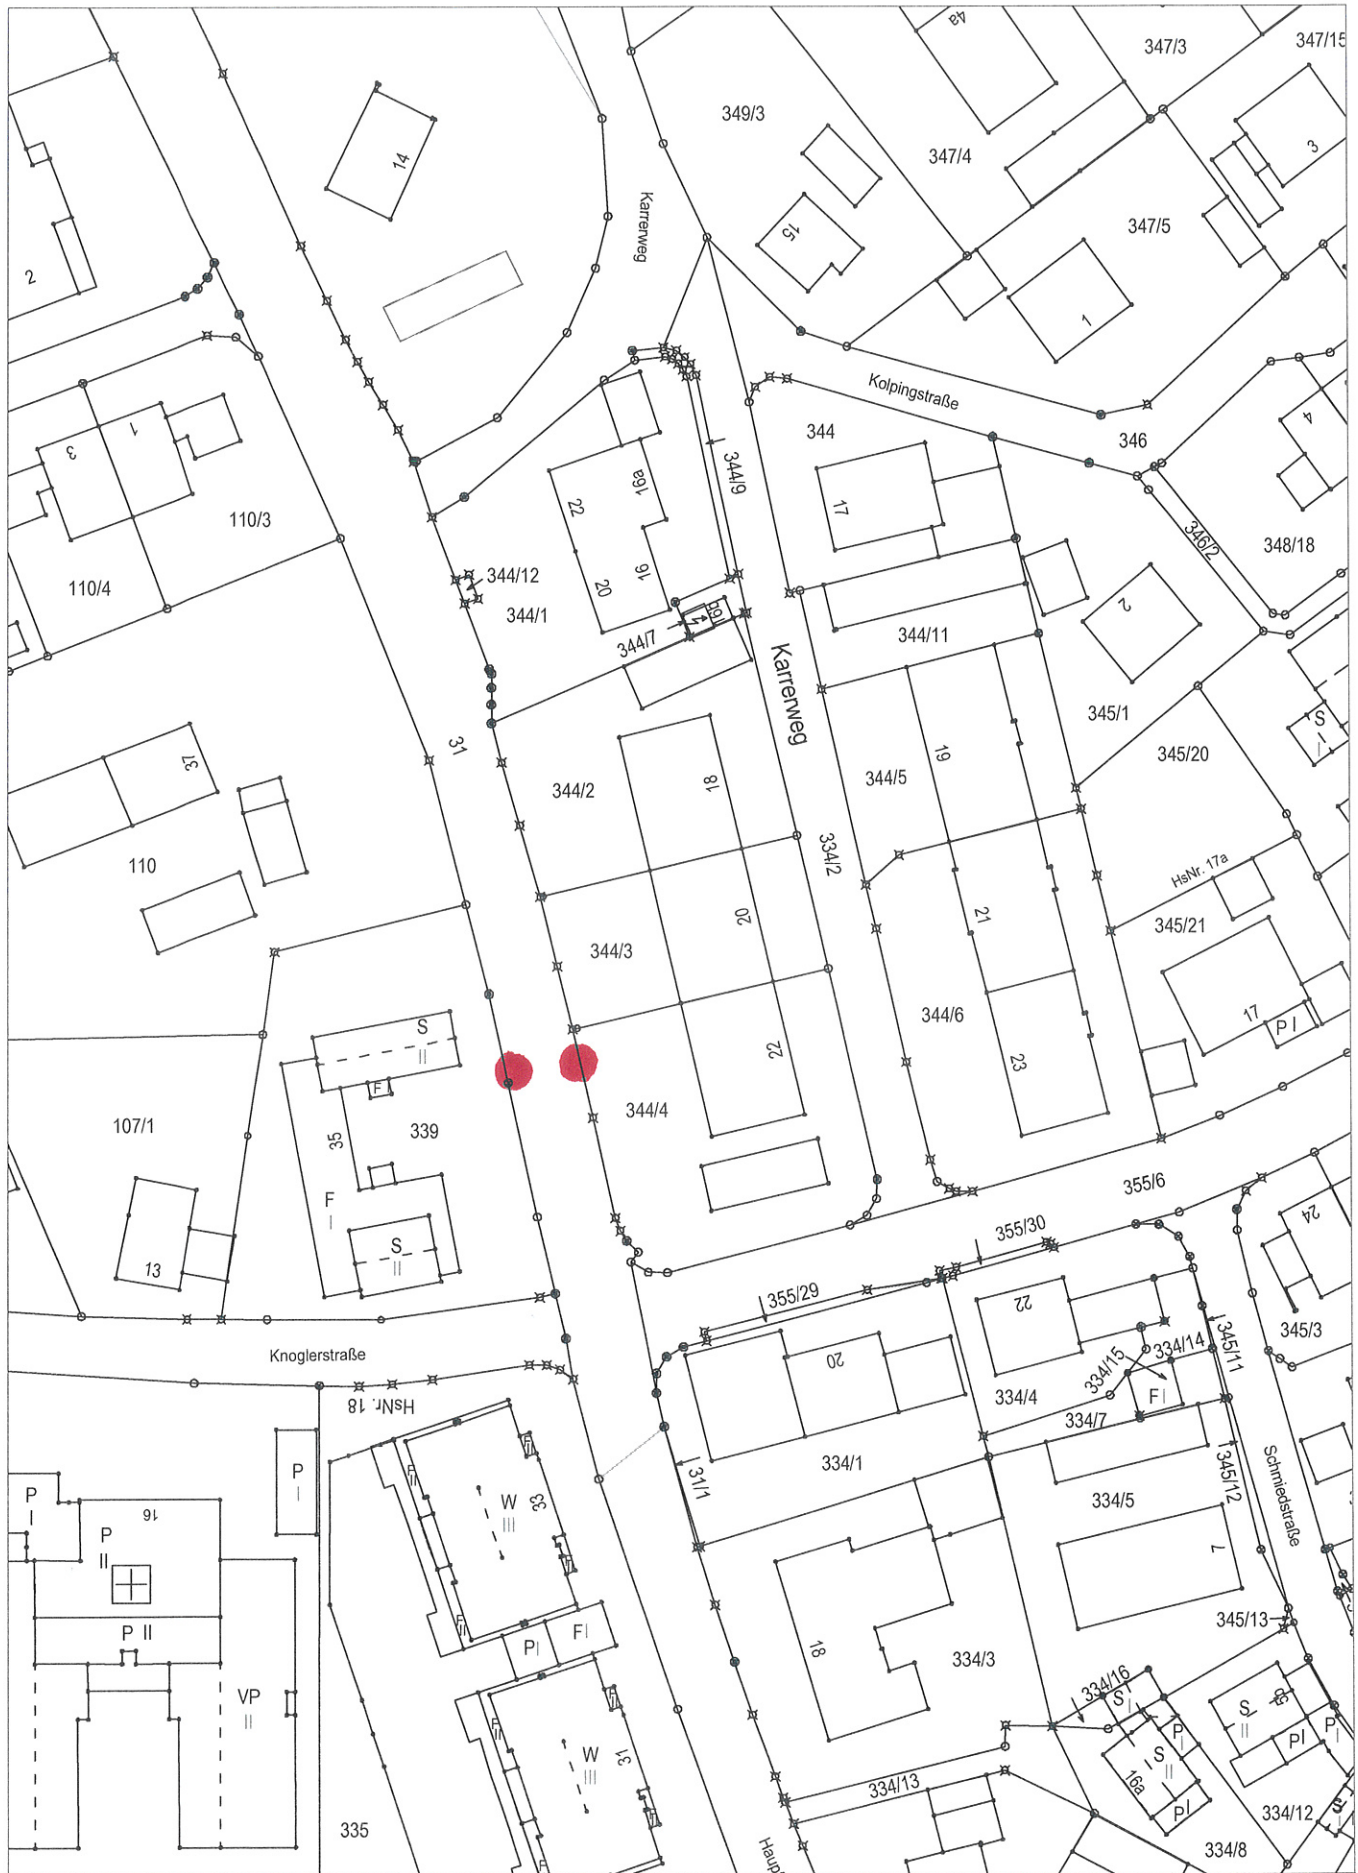

VG Emmerting

Untere Dorfstraße 3

84547 Emmerting

verwaltung@gemeinde-emmerting.de

Tel.: 08679-9873-0

Fax.: 08679-9873-30

Bearbeitet:

Plan-Nr.:

Datum:

29.09.2025

Maßstab:

1:1000