

**Betreff: Vollzug der Straßenverkehrsordnung;
Verkehrsrechtliche Maßnahme in der Gemeinde Emmerting, Karrerweg
Haltestelle**

Die Verwaltungsgemeinschaft Emmerting erlässt namens der Gemeinde Emmerting als sachlich und örtlich zuständige Straßenverkehrsbehörde gem. § 44 und 45 StVO i. V. mit Art. 2 ZustGVerk

aus Gründen der Sicherheit und Ordnung des Verkehrs folgende verkehrsrechtliche

Anordnung

1. Im Karrerweg Hohe Hausnummer 11 wird eine Haltestelle ausgewiesen.
Folgendes Schild ist anzubringen:
- Haltestelle (Verkehrszeichennummer 224)
2. Der beiliegende Lageplan ist Bestandteil dieser Anordnung.
3. Diese Anordnung wird mit Aufstellung der Verkehrszeichen wirksam.
4. Zuwiderhandlungen gegen diese Anordnung sind nach § 49 StVO Ordnungswidrigkeiten im Sinne des § 24 StVG und können mit Geldbuße geahndet werden.


Verwaltungsgemeinschaft Emmerting
- Gemeinde Emmerting -


Stefan Kammergruber
Erster Bürgermeister



Abdruck:

- II. Polizei Altötting
- III. Bauhof Emmerting
- IV. Amtstafel vom 11.09.2025 – 11.12.-2025
- V. zum Akt

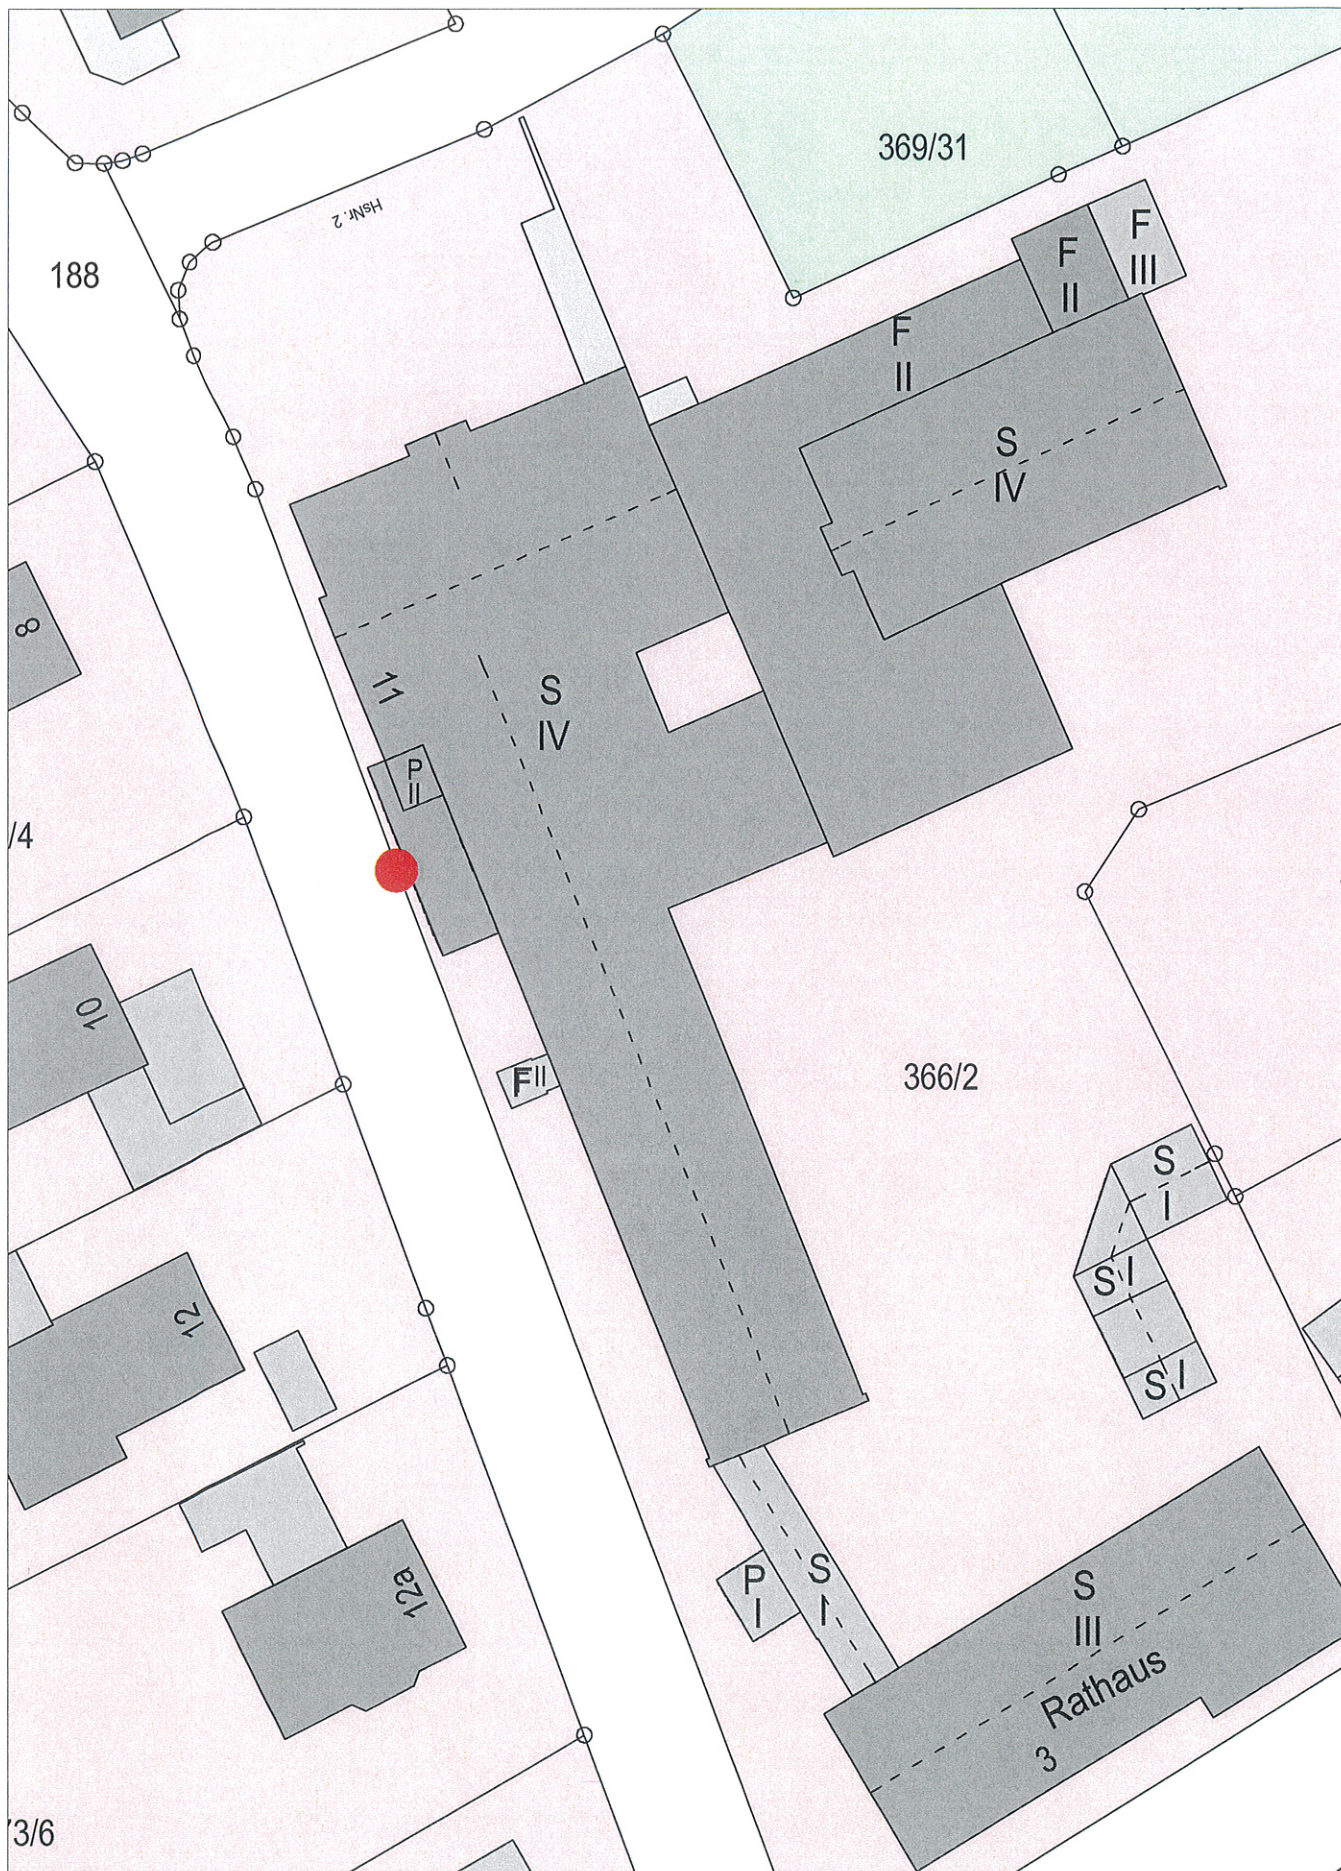

VG Emmerting

Untere Dorfstraße 3

84547 Emmerting

verwaltung@gemeinde-emmerting.de

Tel.: 08679-9873-0

Fax.: 08679-9873-30

Bearbeitet:

Plan-Nr.:

Datum:

15.07. 2025

Maßstab:

1:500