Straßenverkehrsbehörde / Straßenbaubehörde

Verwaltungsgemeinschaft Emmerting
Gemeinde Emmerting
Untere Dorfstr. 3
84547 Emmerting

SPIE SAG GmbH
Landshuter Str. 65
84030 Ampfing

PLZ, Ort, Datum
84547 Emmerting 21.07.2025

Sachbearbeiter/in
Haspelhuber Thomas

Telefax
08679987330

Telefon, Durchwahl (Nbst.)
08679987331

Zimmer-Nr.
OG 13

Aktenzeichen (Bitte immer angeben!)
140-12/1

Anordnung einer Verkehrsbeschränkung

zur Durchführung von Arbeiten im Straßenraum gem.

☑ § 45 Abs. 1 und Abs. 3 Satz 1, § 44 Abs. 1 Satz 1 StVO ☐ § 45 Abs. 2 Satz 1 und 2 StVO

Zum Antrag vom 21.07.2025

Die oben genannte Behörde erlässt folgende Anordnung ☐ Anlagen ☑ Regelplan/-pläne

1. Die (StraßenKlasse, Straßen-Nr., Straßenname)
Alte Poststr.

in (Ort, Ortsteil der Sperrung)
Emmerting

bei km/ von km - km / bei Haus-Nr./ von Haus-Nr. zu Haus-Nr.
18; siehe Plan

Dauer der Maßnahme
wird vom / am 22.07.2025 bis zur Beendigung am 19.08.2025 längstens bis

für den Fahrzeugverkehr	☐ vollständig	☑ halbseitig	☐ teilweise	
für den Fußgängerverkehr im Gehwegbereich	☑ vollständig	☐ halbseitig	☐ teilweise	
für den Fahrradverkehr im Radwegbereich	☑ vollständig	☐ halbseitig	☐ teilweise	gesperrt.

Grund der Sperrung
Telefonkabelentstörung i.A. der Deutschen Telekom. Dauer ca. 1-5 Tage

2. Die Sicherung bzw. Regelung des Verkehrs hat nach ☐ Beschilderungsplan ☑ Regelplan

Nr. B I / 2 vom 21.07.2025 zu erfolgen. Diese(r) sind / ist Bestandteil dieser Anordnung

3. Der Verkehr wird umgeleitet über

Der Anliegerverkehr ist zugelassen bis Baustelle

4. Weitere Maßnahmen zur Sicherung des Verkehrs
Absperrung erfolgt durch den Antragsteller.
Die Anwohner werden vom Antragsteller informiert.

5. Diese Anordnung wird mit der Aufstellung der Verkehrszeichen wirksam

Verantwortlicher Bauleiter, (Name, Vorname, Anschrift)
Hoffmann Daniel

Telefon dienstlich
0172/1487194

Telefon privat

6. Die Kostenentscheidung beruht auf den §§ 1 und 4 der Gebührenverordnung für Maßnahmen im Straßenverkehr in Verbindung mit dem Gebührentarif.

	Gebühren für diese Anordnung	Auslagen	Gesamtbetrag
Gebührenfestsetzung:	20,00 EUR	2,50 EUR	22,50 EUR

Bankinstitut IBAN BIC

Die weiteren Anordnungen auf der Rückseite sind zu beachten. Sie sind Bestandteil dieser Anordnung.

Unterschrift

Stefan Kammergruber
Erster Bürgermeister

Verteiler
☑ Polizei Altötting
☑ Feuerwehr Emmerting
☑ Bauhof Emmerting
☑ BRK
☑ zum Akt 140-12/1
☐
☐
☐

Nachdruck, Nachahmung, Kopieren und elektronische Speicherung verboten!

VERLAG EIBL Bestell-Nr.: 31022

Alte Poststr. 18, 84547 Emmerting

Bezugssystem:
ETRS89 / UTM 32N

0 5 10 15 20m

Maßstab 1: 500
Erstellt am 21.07.2025 14:37
https://v.bayern.de/fnJkW

Es gelten die Nutzungsbedingungen des BayernAtlas / Geoportal Bayern / BayernAtlas-plus

© Bayerische Vermessungsverwaltung 2025, Bundesamt für Kartographie und Geodäsie

Regelplan B I / 2

Straße mit geringer Verkehrsstärke oder in geschwindigkeitsreduziertem Bereich und mit deutlicher Einengung

(analog bei Richtungsfahrbahn oder Einbahnstraße)

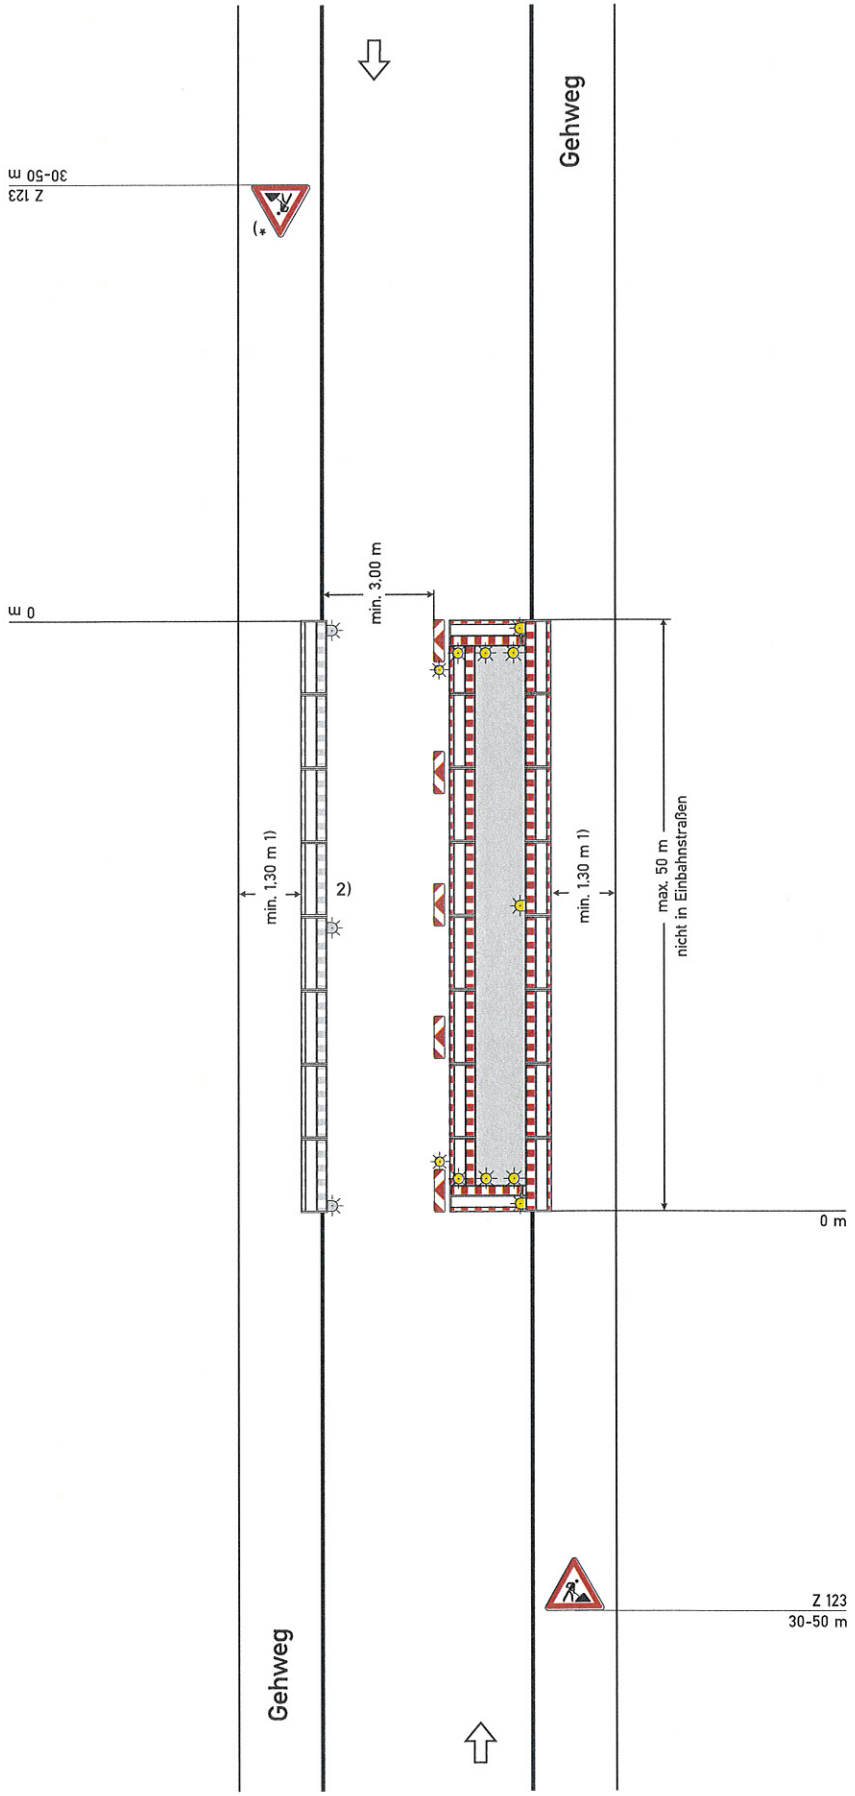

Längsabsperrung zur Fahrbahn
- durch doppelseitige Leitbaken
- bei Einbahnstraßen und Richtungsfahrbahnen einseitige Leitbaken

Abstand max. 9 m
Absperrschrankengitter am fahrbahnseitigen Baufeldrand

Teil B Abschnitt 2.2.5 Absatz 3 ist zu beachten

Querabsperrung
durch Absperrschrankengitter mit mindestens 3 einseitigen gelben Warnleuchten und

- doppelseitige Leitbake mit doppelseitiger gelber Warnleuchte

- bei Richtungsfahrbahnen oder Einbahnstraßen:
  einseitige Leitbake mit einseitiger gelber Warnleuchte

Längsabsperrung zum Gehweg
durch Absperrschrankengitter Warnleuchten gemäß RSA Teil B, 2.4.3 Absatz 2

1) andere Breiten siehe Teil B, Abschnitt 2.4.2

2) [ ] Absperrschrankengitter am Gehweg gegenüber anstatt zwischen Arbeitsbereich und Fahrbahn

[ ] erforderliche Länge und Lage gemäß beigefügtem Lageplan geprüft und angeordnet

*) Entfällt bei Einbahnstraßen und Richtungsfahrbahnen

05.21

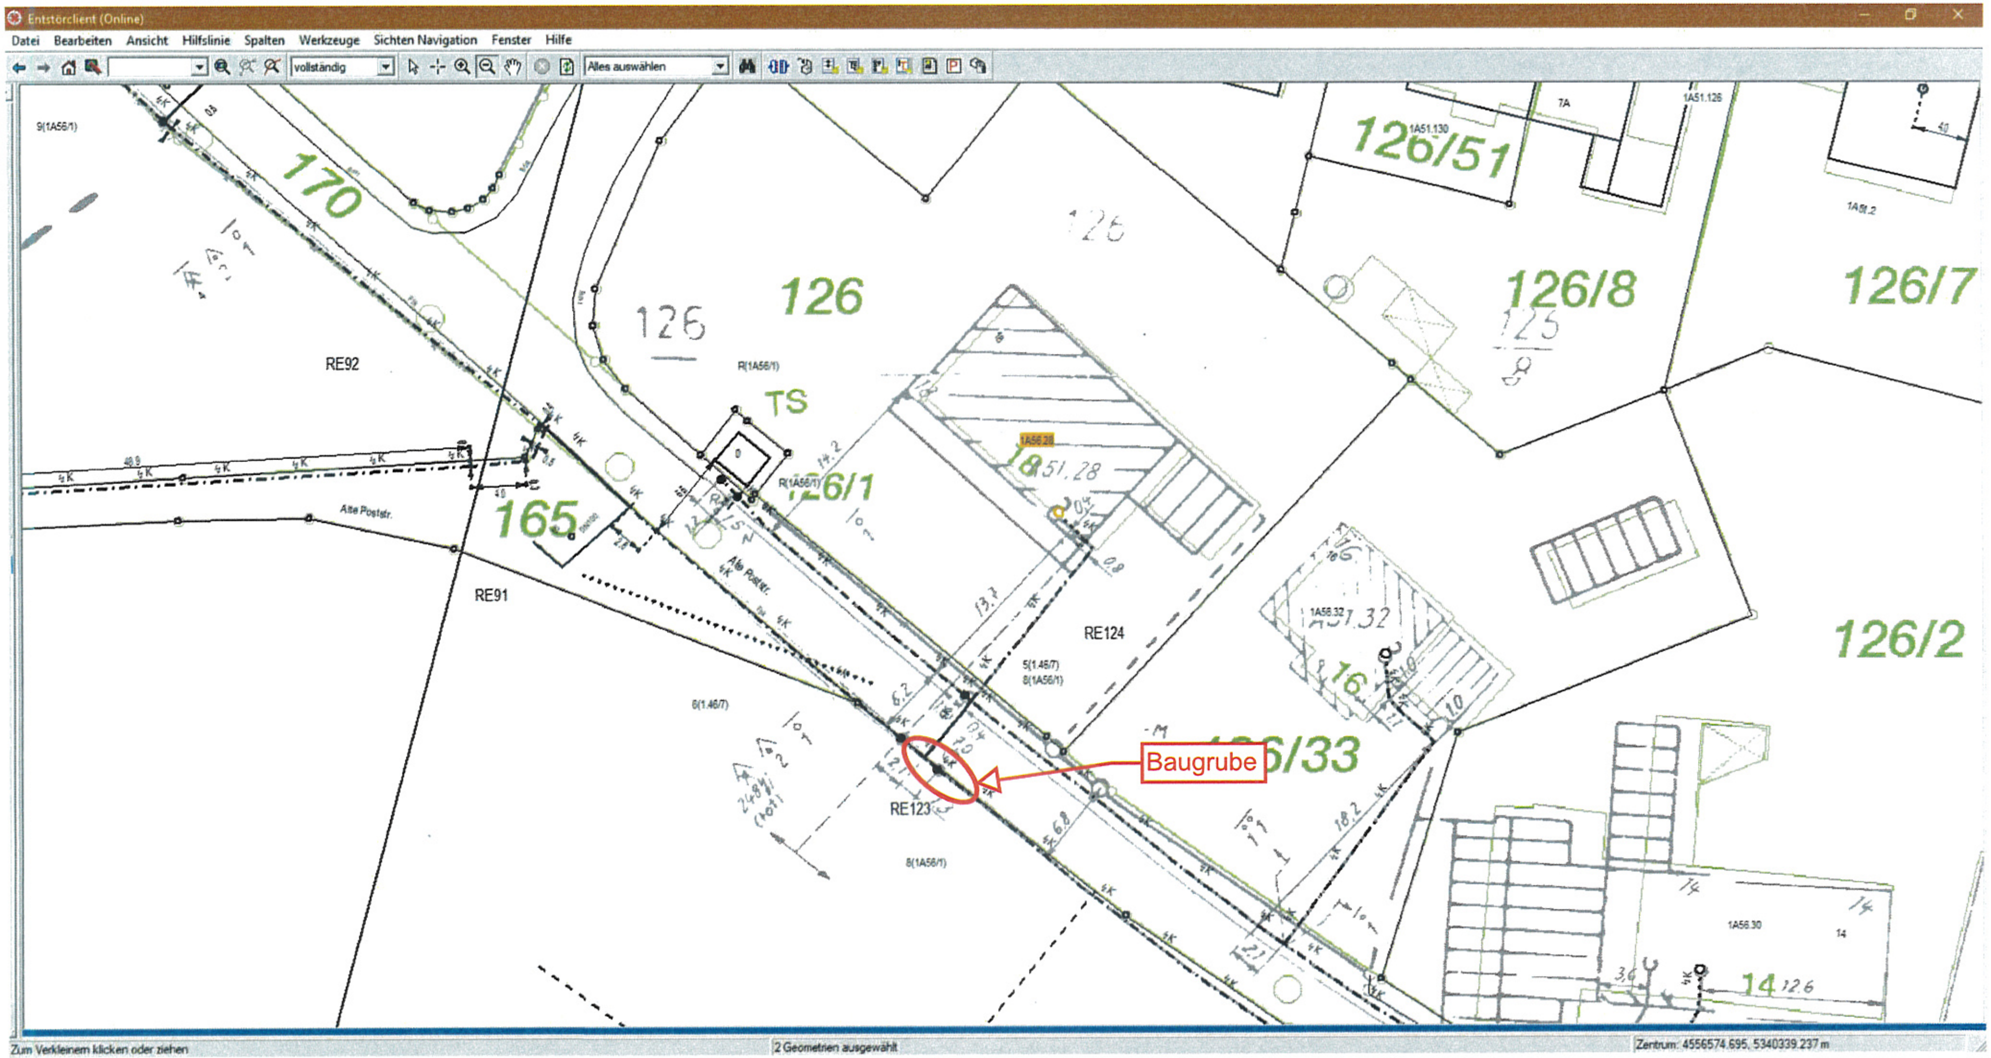
Entstörclient (Online)
Datei Bearbeiten Ansicht Hilfslinie Spalten Werkzeuge Sichten Navigation Fenster Hilfe
vollständig
Alles auswählen
170
165
126
126/1
TS
126/8
126/7
126/51
126/2
RE92
RE91
RE123
RE124
Alte Poststr.
Baugrube
Zum Verkleinern klicken oder ziehen
2 Geometrien ausgewählt
Zentrum: 4556574.695, 5340339.237 m

Wissen und Erfahrung
AUS DER PRAXIS, FÜR DIE PRAXIS!

RSA GMBH SCHULUNGSTEAM

ZERTIFIKAT

Herr

Benjamin Neumann

hat erfolgreich am Seminar

„Verantwortlicher für die verkehrsrechtliche Sicherung von Arbeitsstellen nach RSA 21, ZTV-SA97 Schulungsinhalt nach MVAS 99. Straßenbereich: Innerorts-außerorts-Landstraßen“

teilgenommen.

1. **EINFÜHRUNG INS THEMA**
   - Gefahren einer Arbeitsstelle an Straßen
   - Häufige Mängel und Ursachen, Gefahrenpotential einer Arbeitsstelle
2. **RECHTLICHE GRUNDLAGEN**
   - Bürgerliches Gesetzbuch (BGB) – „Verkehrssicherungspflicht“
   - Strafgesetzbuch (StGB), Straßenverkehrsordnung (StVO)
   - Richtlinien für die verkehrsrechtliche Sicherung von Arbeitsstellen an Straßen (RSA 21)
   - Zusätzliche technische Vertragsbedingungen (ZTV-SA 97)
3. **RECHTSFRAGEN**
   - Der „namentlich genannte Verantwortliche“ – Aufgaben und Pflichten
   - Verantwortung und Haftung
   - Die „verkehrsrechtliche Anordnung“ – Zuständigkeiten und Mitwirkung von Behörden
   - Kontrolle und Wartung einer Arbeitsstelle
4. **FACHTECHNISCHER TEIL**
   - Verkehrszeichen (Arten, Anforderungen, Aufstellung, Regelabstände, etc.)
   - Verkehrseinrichtungen § 43 STVO (Absperrschranken, Leitbaken, Leitkegel, bauliche Leitelemente, Warneinrichtungen, Lichtzeichenanlagen, etc.)
   - Mindestbreiten von Wegen und Fahrstreifen
   - Merkblatt für die Wahl der lichttechnischen Leitungsklasse von vertikalen Verkehrszeichen und Verkehrseinrichtungen
   - Warnkleidung (EN ISO 20471)
   - StVO - Sicherheitskennzeichnung an Fahrzeuge
   - § 35 STVO Sonderrechte von Baufahrzeugen, § 38 Rundumlicht
   - Teilauszug aus der ASR A 5.2

DAS ZERTIFIKAT DIENT ALS NACHWEIS GEM. ZTV-SA 97 & MVAS 99!

Schulungstag: 30.05.2022

Schulungsort: Ergolding

Fachdozent: Wenhardt, Tobias

Seminarnummer: 12693

i.V. S. Schiero-Sax

Unterschrift Dozent

RSA Schulungsteam GmbH
Gewerbegebiet Achen 9, 83137 Schonstett
Tel.: (0 80 39) 90 20 43 2
eMail: info@rsa-schulung.com

Wissen und Erfahrung
AUS DER PRAXIS, FÜR DIE PRAXIS!

RSA GMBH SCHULUNGSTEAM

ZERTIFIKAT

Herr

Benjamin Neumann

hat erfolgreich am Seminar

„Verantwortlicher für die verkehrsrechtliche Sicherung von Arbeitsstellen nach RSA 21, ZTV-SA97 Schulungsinhalt nach MVAS 99. Straßenbereich: Innerorts-außerorts-Landstraßen“

teilgenommen.

1. **EINFÜHRUNG INS THEMA**
   - Gefahren einer Arbeitsstelle an Straßen
   - Häufige Mängel und Ursachen, Gefahrenpotential einer Arbeitsstelle
2. **RECHTLICHE GRUNDLAGEN**
   - Bürgerliches Gesetzbuch (BGB) – „Verkehrssicherungspflicht“
   - Strafgesetzbuch (StGB), Straßenverkehrsordnung (StVO)
   - Richtlinien für die verkehrsrechtliche Sicherung von Arbeitsstellen an Straßen (RSA 21)
   - Zusätzliche technische Vertragsbedingungen (ZTV-SA 97)
3. **RECHTSFRAGEN**
   - Der „namentlich genannte Verantwortliche“ – Aufgaben und Pflichten
   - Verantwortung und Haftung
   - Die „verkehrsrechtliche Anordnung“ – Zuständigkeiten und Mitwirkung von Behörden
   - Kontrolle und Wartung einer Arbeitsstelle
4. **FACHTECHNISCHER TEIL**
   - Verkehrszeichen (Arten, Anforderungen, Aufstellung, Regelabstände, etc.)
   - Verkehrseinrichtungen § 43 STVO (Absperrschranken, Leitbaken, Leitkegel, bauliche Leitelemente, Warneinrichtungen, Lichtzeichenanlagen, etc.)
   - Mindestbreiten von Wegen und Fahrstreifen
   - Merkblatt für die Wahl der lichttechnischen Leitungsklasse von vertikalen Verkehrszeichen und Verkehrseinrichtungen
   - Warnkleidung (EN ISO 20471)
   - StVO - Sicherheitskennzeichnung an Fahrzeuge
   - § 35 STVO Sonderrechte von Baufahrzeugen, § 38 Rundumlicht
   - Teilauszug aus der ASR A 5.2

DAS ZERTIFIKAT DIENT ALS NACHWEIS GEM. ZTV-SA 97 & MVAS 99!

Schulungstag: 30.05.2022

Schulungsort: Ergolding

Fachdozent: Wenhardt, Tobias

Seminarnummer: 12693

i.V. S. Schiera-Sax

Unterschrift Dozent

RSA Schulungsteam GmbH
Gewerbegebiet Achen 9, 83137 Schonstett
Tel.: (0 80 39) 90 20 43 2
eMail: info@rsa-schulung.com

ZERTIFIKAT

RSA GMBH SCHULUNGSTEAM

Herr

Daniel Hoffmann

Geboren am: 20.10.1994

hat erfolgreich am Seminar

„Verantwortlicher für die Arbeitsstellensicherung im öffentlichen Verkehrsraum gem. RSA95, ZTV-SA Schulungsinhalt nach MVAS 99. Straßenbereich: Innerorts-außerorts-Landstraßen“

teilgenommen.

1. **Einführung ins Thema**
- Gefahren einer Straßenbaustelle
- Häufige Mängel und Ursache, Gefahrenpotential einer Arbeitsstelle

2. **Rechtliche Grundlagen**
- Bürgerliches Gesetzbuch (BGB) – „Verkehrssicherungspflicht“
- Strafgesetzbuch (StGB), Straßenverkehrsordnung (StVO)
- Richtlinie zur Sicherung von Arbeitsstellen an Straßen (RSA 95)
- Zusätzliche Technische Vertragsbedingungen (ZTV-SA 97)

3. **Rechtsfragen**
- Der „namentlich genannte Verantwortliche“ – Aufgaben und Pflichten
- Verantwortung und Haftung
- Die „verkehrsrechtliche Anordnung“ – Zuständigkeiten und Mitwirkung von Behörden
- Kontrolle und Wartung einer Straßenbaustelle

- **Fachtechnischer Teil**
- Verkehrszeichen (Arten, Anforderungen, Aufstellung, Regelabstände, etc.)
- Verkehrseinrichtungen § 43 STVO (Absperrschranken, Leitbaken, Leitkegel, bauliche Leitelemente, Warneinrichtungen, Lichtzeichenanlagen, etc.)
- Mindestbreiten von Wegen und Fahrstreifen
- ML V
- Warnkleidung (EN ISO 20471)
- StVO - Sicherheitskennzeichnung an Fahrzeuge
- § 35 STVO Sonderrechte von Baufahrzeugen, § 38 Rundumlicht

DAS ZERTIFIKAT DIENT ALS NACHWEIS GEM. ZTV-SA 97 & MVAS 99!

Schulungstag: 19.07.2019

Schulungsort: Ergolding

Fachdozent: Winter Andrea

Seminarnummer: 20141991

Unterschrift Dozent

RSA Schulungsteam GmbH
Wasserburger Str. 24
83556 Griesstätt

Tel.: 08039) 90 20 432
Fax: (08039) 90 20 433
eMail: info@rsa-schulung.com

Rechnungsanschrift:

SPIE SAG GmbH

Fachbereich Kommunikationsnetze
Landshuter Straße 65
84030 Ergolding
Auf Rechnung bitte angeben:
PSP: BC3550216R0836

Ort, Datum
Ergolding, 21.07.2025

Ansprechpartner für Rückfragen
Neumann Benjamin 0173/ 24 38 97 0

Verantwortlicher Vorort
Hoffmann Daniel 0172/ 14 87 19 4

Kostenrechnung mit Anordnung:

rech_sued_ergolding@spie.com
komm-fehlerortung-ui@spie.com

An
VG Emmerting

Straßenverkehrsbehörde

1 Seiten

Antrag

auf Anordnung nach § 45 StVO

Ich / Wir beantragen

[ ] gemäß dem auf der Rückseite abgebildeten Lage-und Verkehrszeichenplan
Der Plan soll enthalten
a) den Straßenabschnitt
b) die im Zuge des Abschnitts bereits stehenden Verkehrsschilder,Verkehrseinrichtungen und Anlagen
c) die Art und das Ausmaß der Arbeitsstelle
d) die für die Kennzeichnung der Arbeitsstelle und für die Verkehrsführung notwendigen Verkehrszeichen und Verkehrseinrichtungen
e) Angaben darüber,welche Beschilderung nach Arbeitsschluß,an Sonn-und Feiertagen und bei Nacht vorgesehen ist (bei automatisch arbeitenden Lichtzeichenanlagen auch den Phasenablauf)

[x] gemäß beigefügtem Regelplan [x] innerorts [ ] außerorts

[X] ohne Vorlage eines Verkehrszeichenplanes
Der Vorlage eines Verkehrszeichenplanes bedarf es nicht
a) bei Arbeiten von kurzer Dauer und geringem Umfang der Arbeitsstelle,wenn die Arbeiten sich nur unwesentlich auf den Straßenverkehr auswirken
b) wenn ein geeigneter Regelplan besteht
c) wenn die zuständige Behörde selbst einen Plan aufstellt

den Erlaß einer verkehrsrechtlichen Anordnung zur Durchführung nachstehend näher bezeichneten Maßnahmen mit:

[x] Verkehrsbeschränkung [x] Verkehrssicherung für

[x] halbseitige Sperrung des Verkehrs [ ] Sperrung des Fußgängerverkehrs im Gehwegbereich [x] Sicherungsmaßnahmen entlang der Straße [ ] Parkverbot

[ ] Gesamtsperrung des Verkehrs [ ] Sperrung für den Fahrradverkehr [ ] Sicherungsmaßnahmen entlang des Gehwegs

[ ] Sperrung für Fahrzeuge über t Gesamtgewicht m Breite m Höhe

Bezeichnung der Straße	Auf der / Entlang der (Bundes-/Staats-/Kreis-/Gemeindestraße) **Alte Poststraße**		
Ort der Sperrung	Von km-bis km **Alte Poststr. 18**	in/bei **84547 Emmerting**	von Haus-Nr.-bis Haus-Nr. **siehe Lageplan**
Dauer der Sperrung	vom **22.07.2025**	bis zur Beendigung der Bauarbeiten	Längstens bis (Asphaltierung) **19.08.2025 (davon 1-5 Tage)**
Grund der Sperrung	Art der Baumaßnahme **Telefonkabelentstörung i.A. der Deutsche Telekom**		
Der Verkehr wird umgeleitet	über		
Anliegerverkehr	frei bis (Ortsangaben)		
Sondernutzung: Gestattungsvertrag/ Nutzungsvertrag/ Sondernutzungs-erlaubnis des Trägers der Straßenbaulast	[ ] Es wird hiermit gleichzeitig beantragt, zu diesem Vorhaben bei dem zuständigen Träger der Straßenbaulast eine Erlaubnis zur Sondernutzung zu erwirken. vom _____	[ ] liegt bei [ ] nicht erforderlich.	[ ] wird nachgereicht
	[ ] Eine Sondernutzungserlaubnis wurde beim zuständigen Träger der Straßenbaulast beantragt		

Es wird hiermit versichert, dass der Antragsteller die Verantwortung für die ordnungsgemäße Aufstellung der Verkehrszeichen und deren Beleuchtung sowie die Aufstellung und Bedienung einer erforderlichen Singnalanlage übernimmt und die dafür entstehenden Kosten trägt. Ereignen sich Verkehrsunfälle, die durch diese Maßnahme bedingt sich und mit ihr in ursächlichem Zusammenhang stehen, so wird die Haftpflicht gegenüber dem jeweiligen Träger der Straßenbaulast in vollem Umfange übernommen.

SPIE
FB-Kommunikationsnetze
Landshuter Str. 66, 84030 Ergolding
Dürmeier Andreas
andreas.duermeier@spie.com
Tel.: 0871 34090424

Unterschrift des Antragstellers

[ ]	Anlagen :	[ ]	Verkehrszeichenplan	[ ]	**Regelplan: BI/2**	Planskizze für Umleitung
			Für die Asphaltierung	[ ]	**Regelplan: B_IV/ 1**	