

Verlängerung bis zum 26.10.26

Straßenverkehrsbehörde / Straßenbaubehörde

Verwaltungsgemeinschaft Emmerting
Gemeinde Emmerting
Untere Dorfstr. 3
84547 Emmerting

Frau Wagner Marion
Mühlbachstraße 103

84547 Emmerting

PLZ, Ort, Datum

Sachbearbeiter/in
Steinle Olesja

Telefax

Telefon, Durchwahl (Nbst.)
08679 987 3 14

Zimmer-Nr.
OG 13

Aktenzeichen (Bitte immer angeben!)
140-12/1

Anordnung einer Verkehrsbeschränkung
zur Durchführung von Arbeiten im Straßenraum gem.

☒ § 45 Abs. 1 und Abs. 3 Satz 1, § 44 Abs. 1 Satz 1 StVO
☐ § 45 Abs. 2 Satz 1 und 2 StVO
Zum Antrag vom 21.09.2026

Die oben genannte Behörde erlässt folgende Anordnung

☐ Anlagen

☒ Regelplan/-pläne

1. Die (Straßenklasse, Straßen-Nr., Straßenname)
Goethestraße

in (Ort, Ortsteil der Sperrung)
Emmerting

bei km/ von km - km / bei Haus-Nr./ von Haus-Nr. zu Haus-Nr.
8

Dauer der Maßnahme

wird vom / am 25.09.2026 bis zur Beendigung am 26.10.26
12.10.2026 längstens bis

für den Fahrzeugverkehr

☒ vollständig

☐ halbseitig

☐ teilweise

für den Fußgängerverkehr im Gehwegbereich

☒ vollständig

☐ halbseitig

☐ teilweise

für den Fahrradverkehr im Radwegbereich

☒ vollständig

☐ halbseitig

☐ teilweise

gesperrt.

Grund der Sperrung

Ortsfeste Baustelle

2. Die Sicherung bzw. Regelung des Verkehrs hat nach

☒ Beschilderungsplan

☒ Regelplan

Nr. BI / 15 vom 21.09.2026 zu erfolgen. Diese(r) sind / ist Bestandteil dieser Anordnung

3. Der Verkehr wird umgeleitet über
Siehe Plan

Der Anliegerverkehr ist zugelassen bis

4. Weitere Maßnahmen zur Sicherung des Verkehrs

Anwohner müssen durch den Antragsteller informiert werden

5. Diese Anordnung wird mit der Aufstellung der Verkehrszeichen wirksam

Verantwortlicher Bauleiter, (Name, Vorname, Anschrift)

Andjelkovic Mica

Telefon dienstlich

0176 / 42063433

Telefon privat

6. Die Kostenentscheidung beruht auf den §§ 1 und 4 der Gebührenverordnung für Maßnahmen
im Straßenverkehr in Verbindung mit dem Gebührentarif.

Gebühren für diese Anordnung

Gebührenfestsetzung: 20,00 EUR

Auslagen

2,50 EUR

Gesamtbetrag

22,50 EUR

Bankinstitut

IBAN

BIC

Die weiteren Anordnungen auf der Rückseite sind zu beachten. Sie sind Bestandteil dieser Anordnung.

Unterschrift


Gisela Kriegl
Erste Bürgermeisterin

Verteiler

☒ Polizei Altötting


☒ FFW Emmerting

☒ Bauhof Emmerting

☒ BRK

☒ zum Akt 140-12/1

☒ per Email: 22.09.26

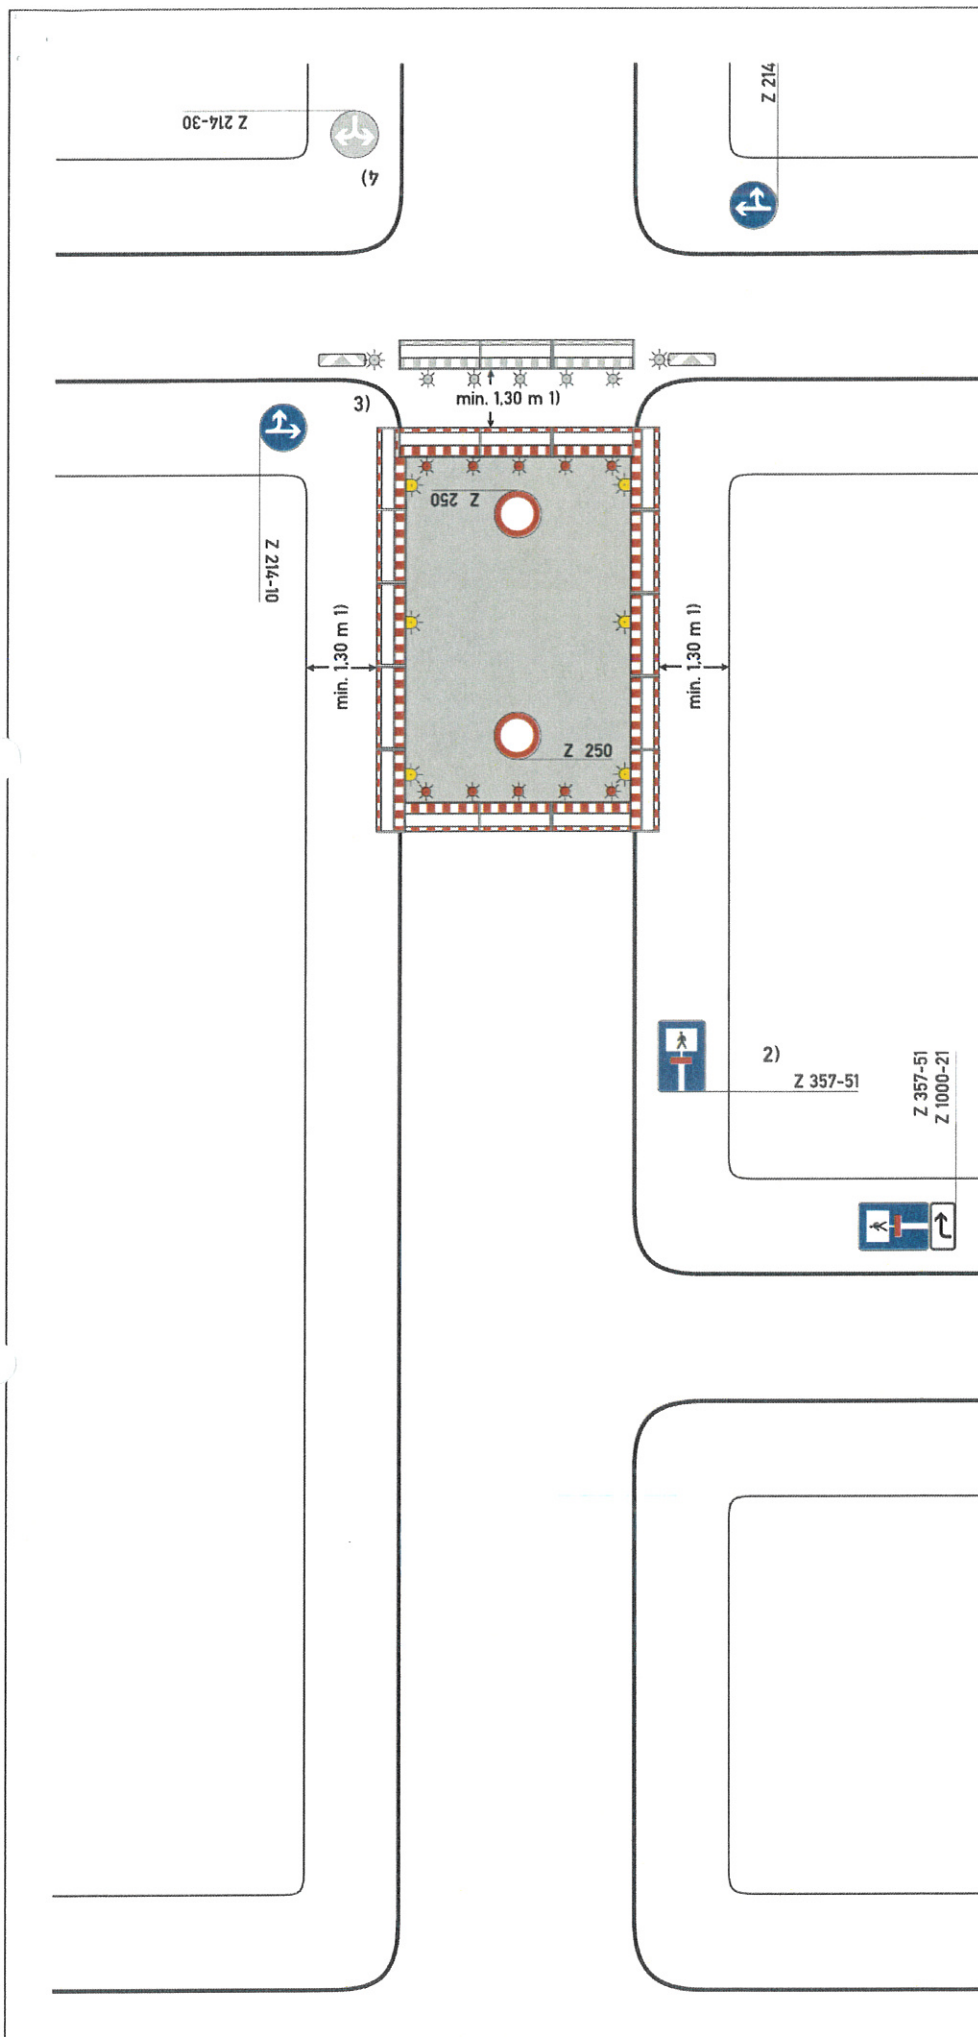

Regelplan B I/15

Sperrung einer Straße

- [] Einrichtung einer Umleitung
- [] Anpassung der vorhandenen Verkehrszeichen gemäß Eintragung

Querabsperrungen


im Bereich der Arbeitsstelle durch Absperrschrankengitter mit mindestens 5 einseitigen roten Warnleuchten

Längsabsperrung zum Gehweg

durch Absperrschrankengitter Warnleuchten gemäß Teil B, Abschnitt 2.4.3 Absatz 2

- 1) andere Breiten siehe Teil B, Abschnitt 2.4.2
- 2) [] Teilsperre erforderlich;
 - [] Z 357
 - [] Z 357-50
 - [] Z 357-51
 - [] Z 357-52
 entsprechend der tatsächlichen Durchlässigkeit angeordnet
Aufstellung unmittelbar hinter dem Knotenpunkt
- 3) [] Absperrschrankengitter mit mindestens fünf einseitigen roten Warnleuchten sowie doppelseitige Leitbaken mit doppelseitigen gelben Warnleuchten zwecks Herstellung eines Notweges angeordnet; die entsprechenden Warnleuchten unmittelbar am Bauort entfallen

erforderliche Dimensionierung und Lage
 - [] gemäß beigefügtem Lageplan
 - [] gemäß Anzeichnung vor Ort
 geprüft und angeordnet
- 4) [] wegen LZA angeordnet

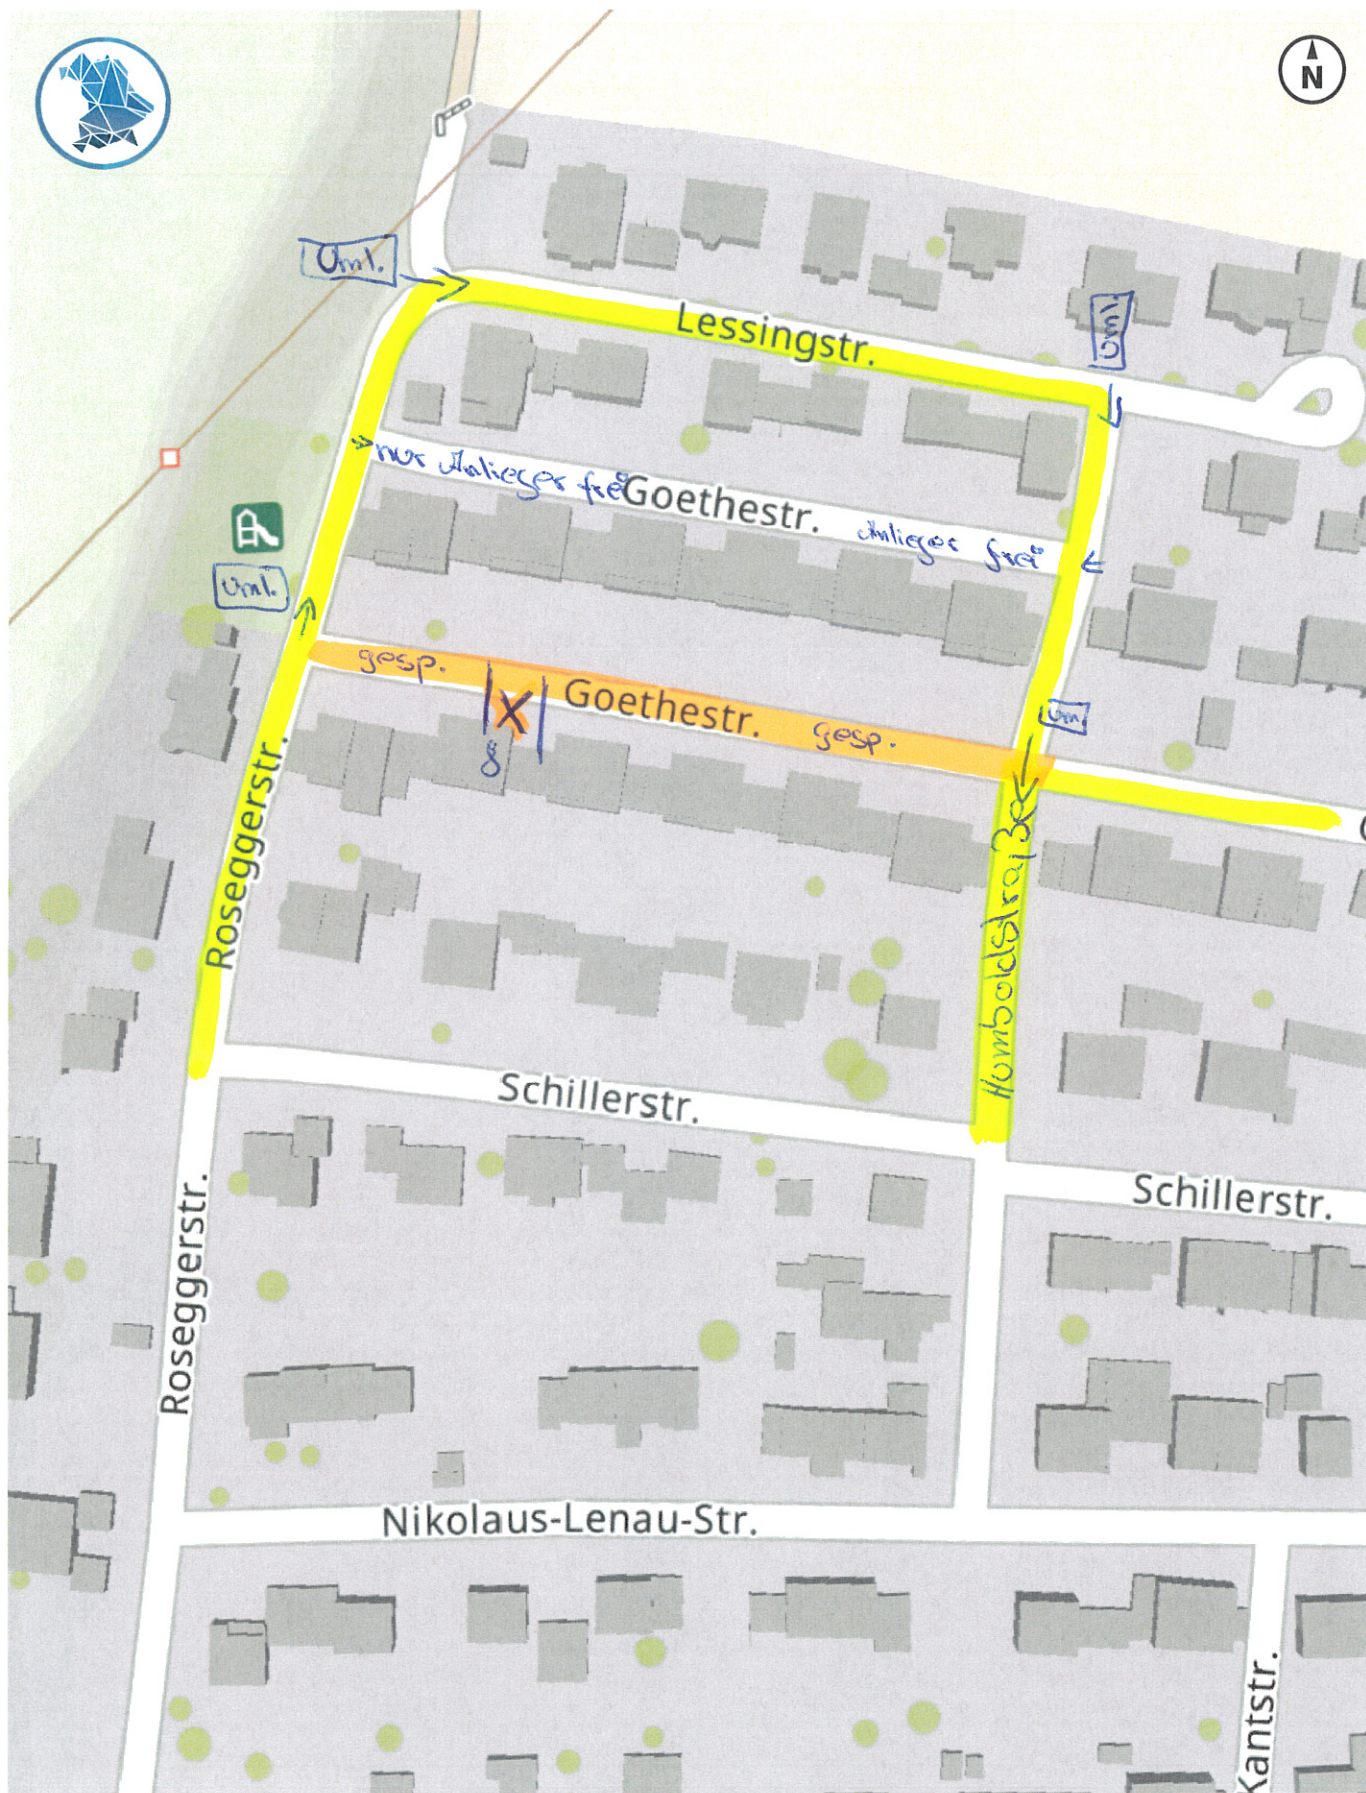

Bezugssystem:
ETRS89 / UTM 32N

0 10 20 30 40m

Maßstab 1: 1.250

Erstellt am 25.09.2026 11:01
<https://v.bayern.de/5WQZj>

Es gelten die Nutzungsbedingungen des BayernAtlas /
Geoportal Bayern / BayernAtlas-plus

