


Bebauungsplan Nr. 19


"Am Bergmannweg"

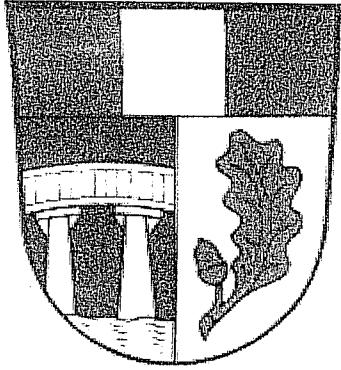

Gemeinde
Emmerting

Landkreis
Altötting

Reg. Bezirk
Oberbayern

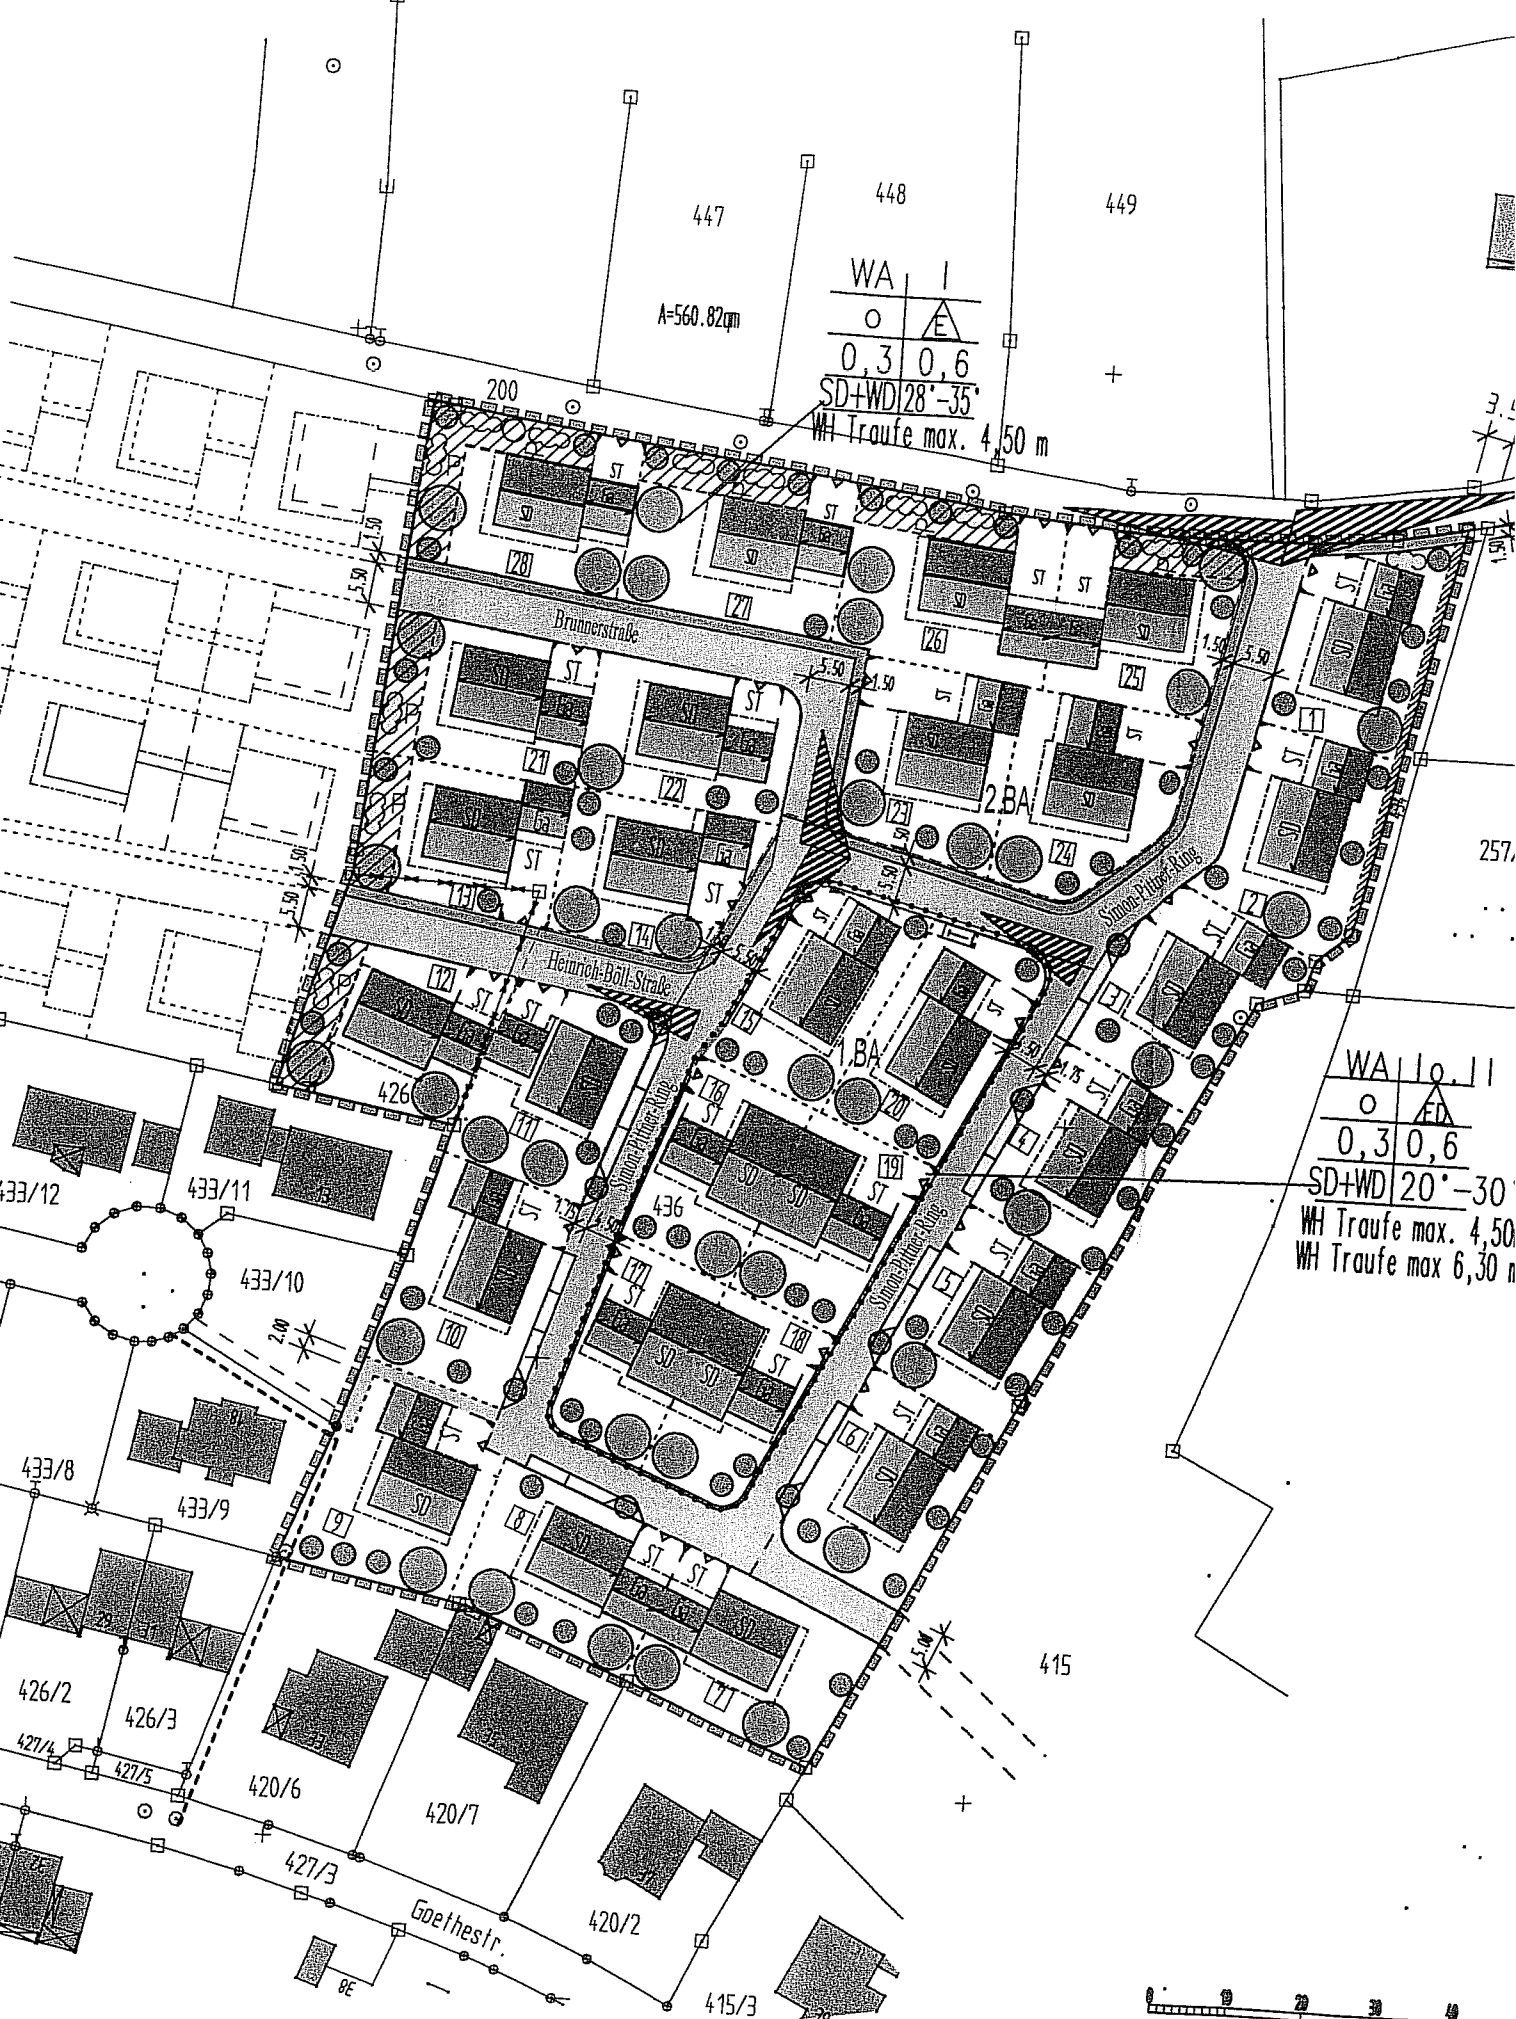

A=560.82qm

WA I

0	△
0,3	0,6

SD+WD 28°-35°
WH Traufe max. 4,50 m

WA II

0	△
0,3	0,6

SD+WD 20°-30°
WH Traufe max. 4,50 m
WH Traufe max 6,30 m

Maßstab = 1: 1000