

# Grundwassermessstelle Einzelwerte


Name: Emmerting Kläranlage

Lage: TK25, Bl. 7742 R=4558138,10, H=5341599,40 (Gauß-Krüger)

Kennzahl: 1131/7742/326 Messstelle Nr: 23653

Tiefe u. GOK: 3,44 m

GOK: 381,44 NN+m

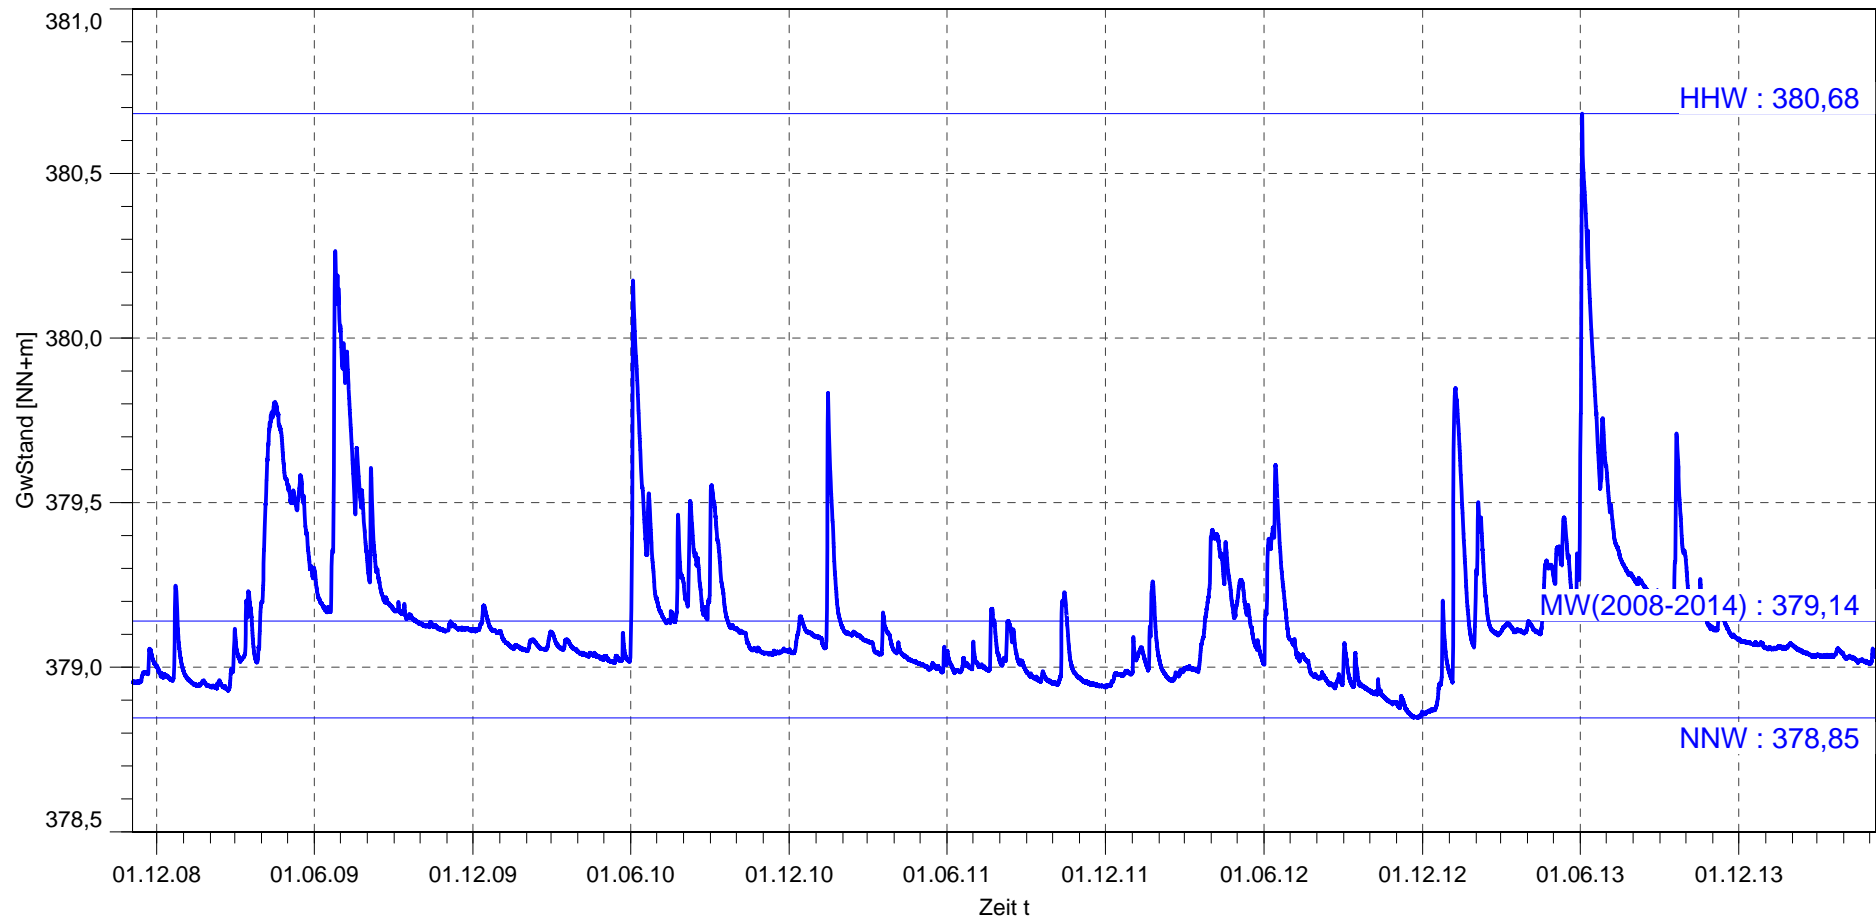

Letzter Messwert vom 07.05.2014, 23:38 Uhr: 379,04 m ü. NN

11.07.2014 11:58, Wasserwirtschaftsamt Traunstein