


# Bebauungsplan Nr. 19


## "Am Bergmannweg"

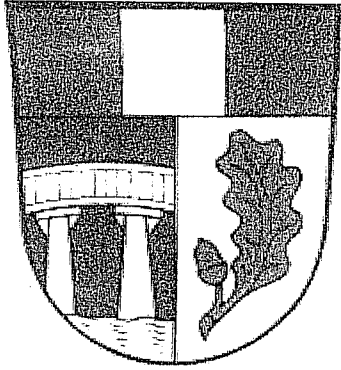

**Gemeinde**  
**Emmerting**

**Landkreis**  
**Altötting**

**Reg. Bezirk**  
**Oberbayern**

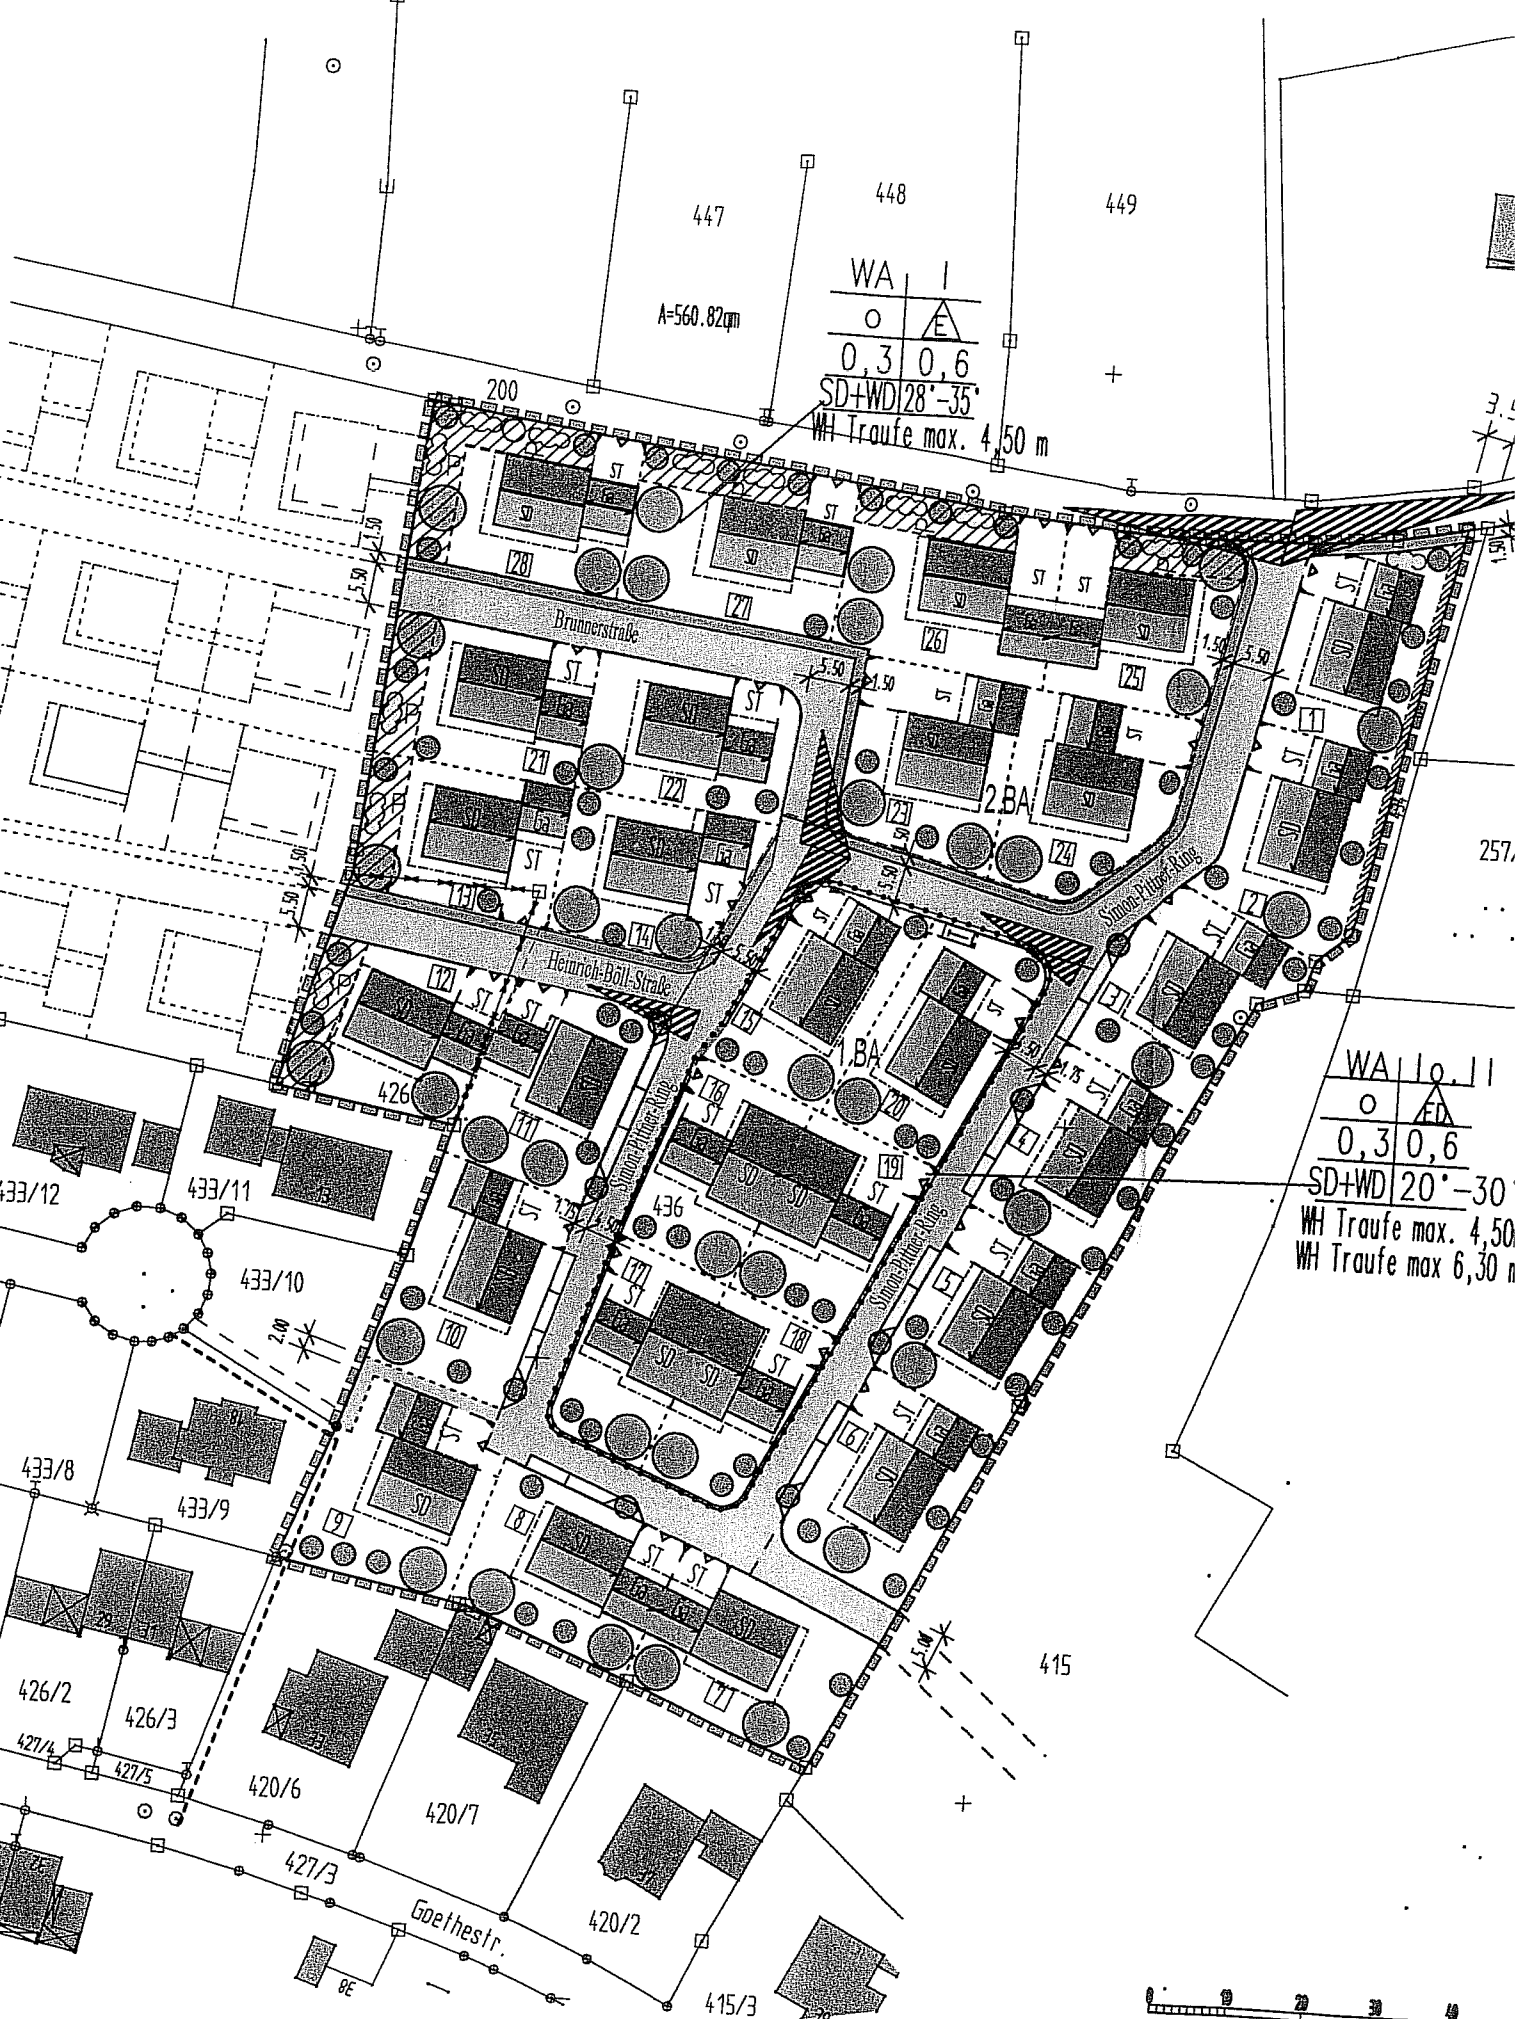

A=560.82qm

WA | I  
 0 |  $\triangle$   
 0,3 | 0,6  
 SD+WD | 28°-35°  
 WH Traufe max. 4,50 m

WA | 10 | II  
 0 |  $\triangle$   
 0,3 | 0,6  
 SD+WD | 20°-30°  
 WH Traufe max. 4,50 m  
 WH Traufe max 6,30 m



Maßstab = 1: 1000