
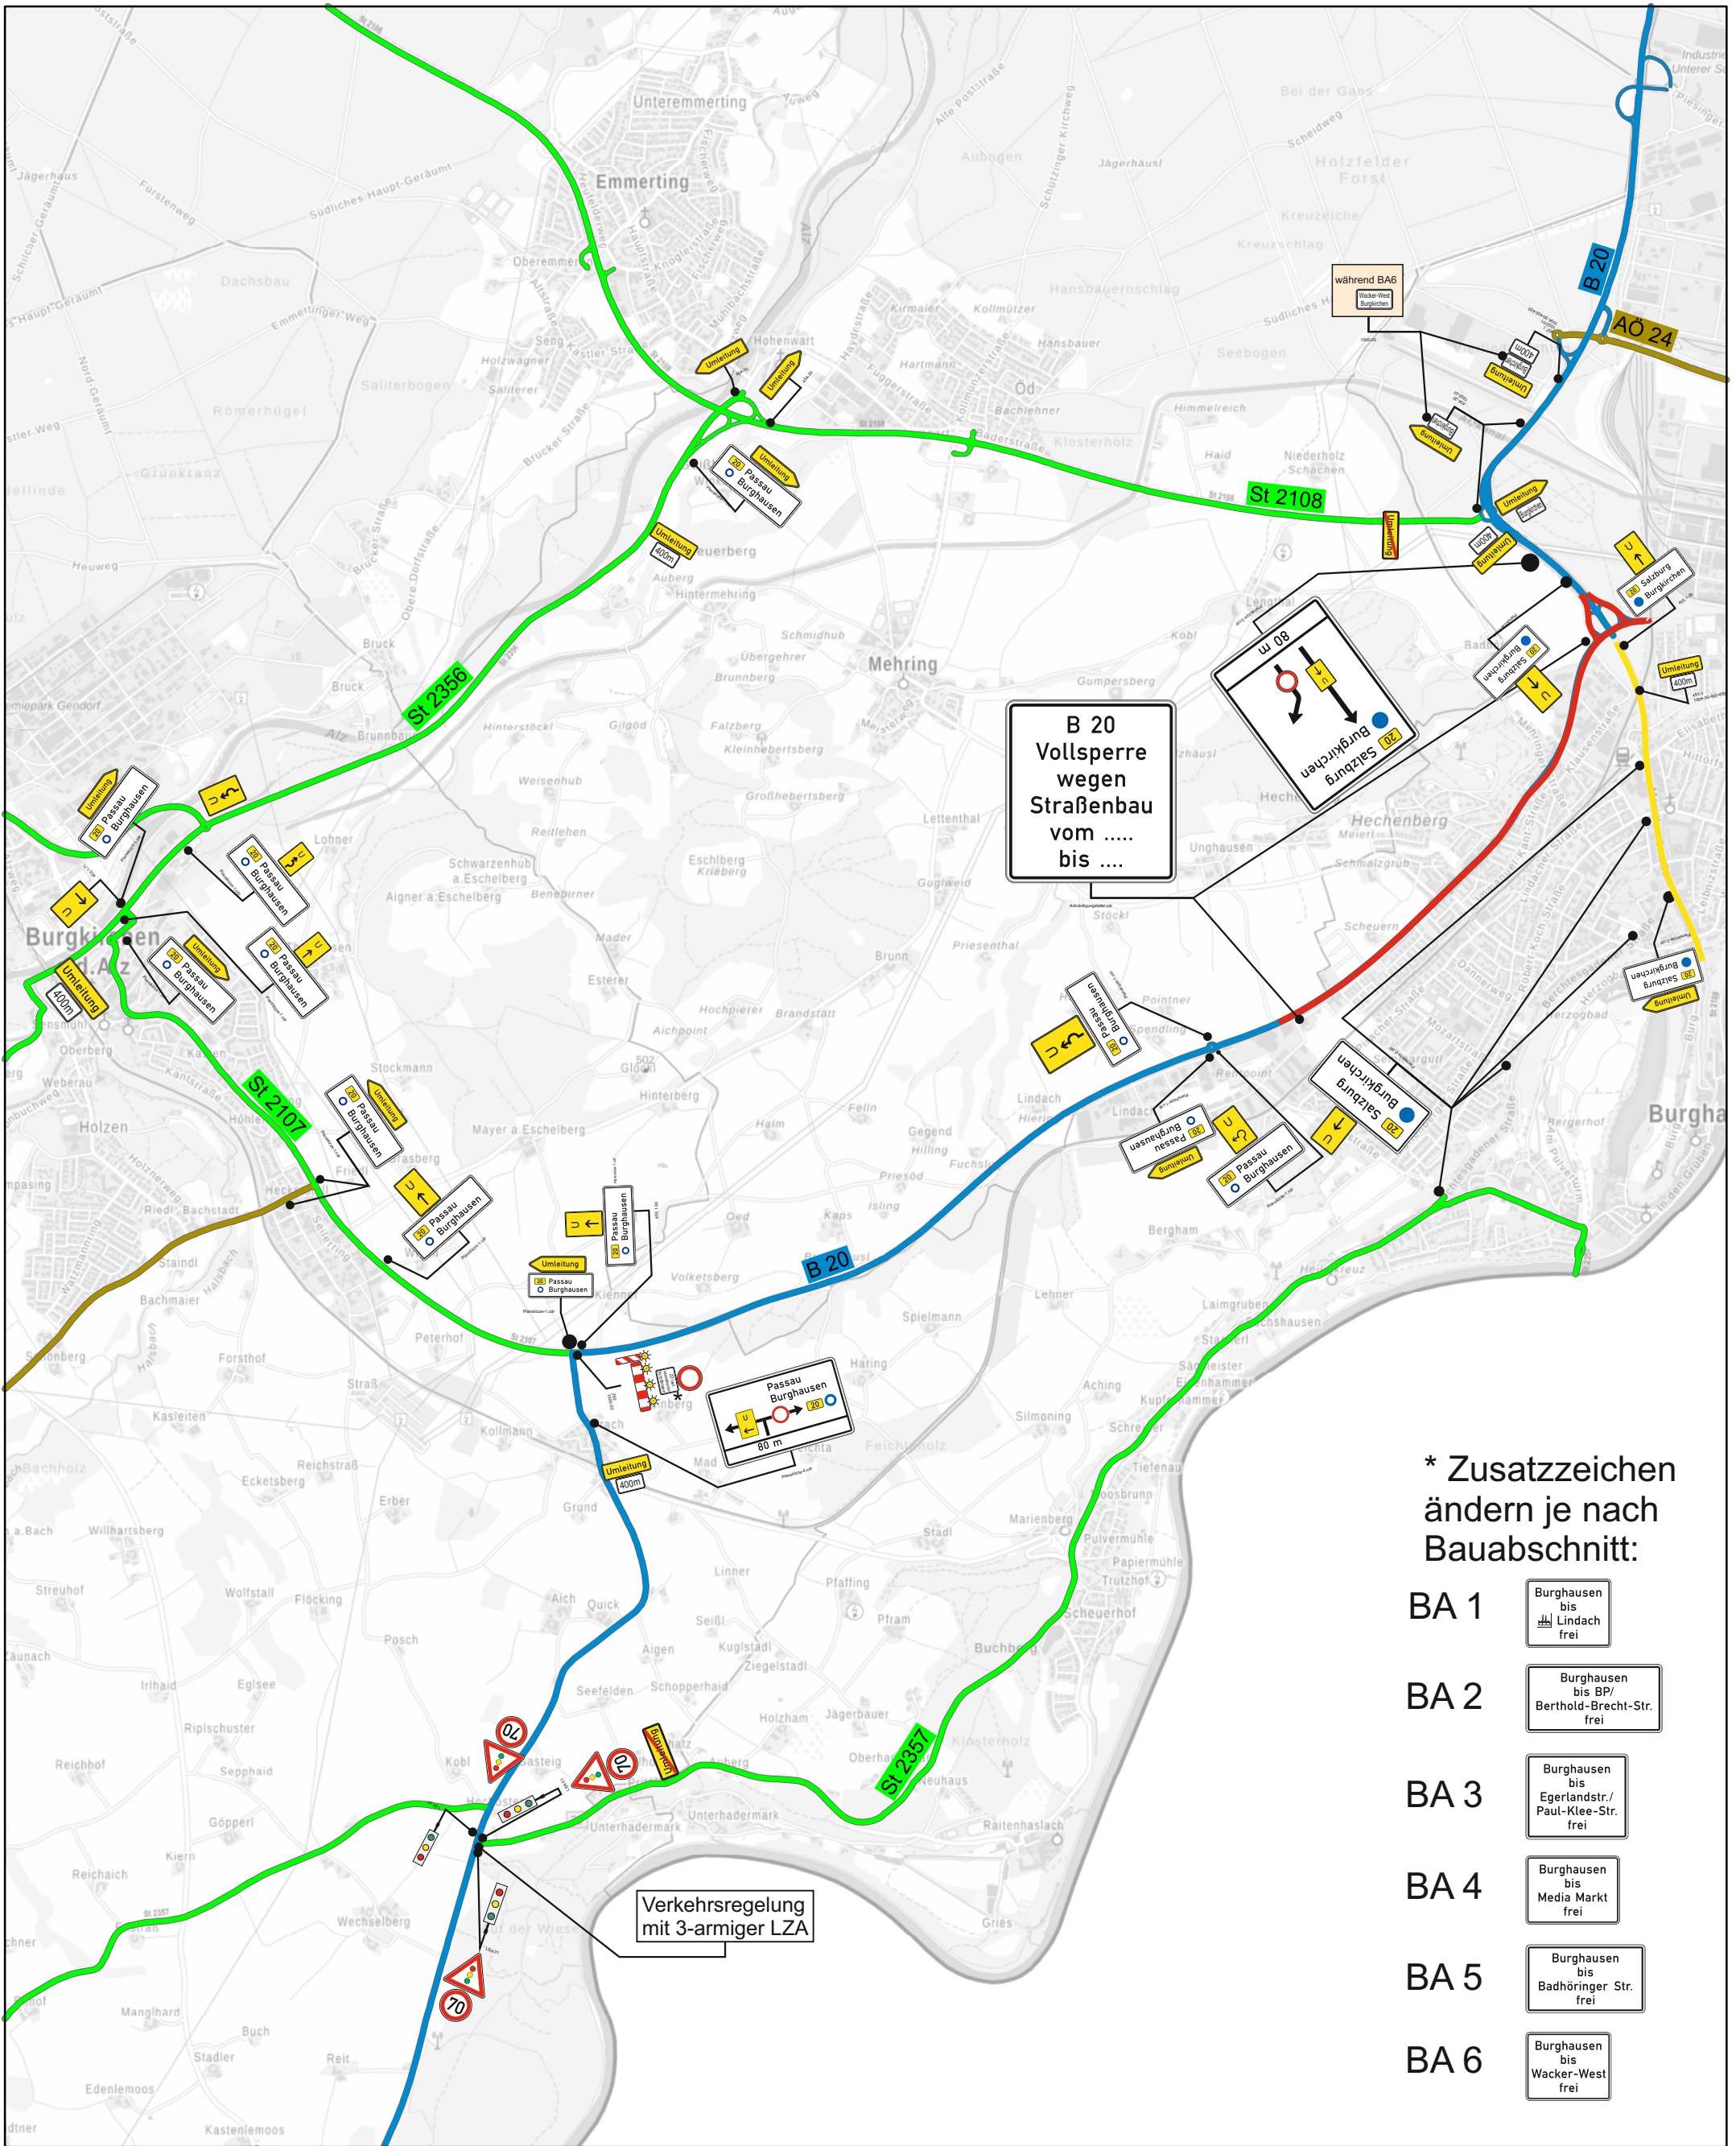
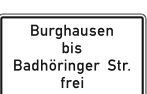


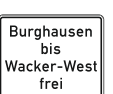

* Zusatzzeichen ändern je nach Bauabschnitt:

- BA 1 
- BA 2 
- BA 3 
- BA 4 
- BA 5 
- BA 6 

Datenquellen

 **Bayerisches Straßeninformationssystem**
Intranet: <http://baysis.bybn.de>
Internet: www.baysis.bayern.de

Geobasisdaten:
© Bayerische Vermessungsverwaltung
(www.geodaten.bayern.de)

B20, Inst. OD Burghausen
Umleitungsplan

Ersteller:
Erstellungsdatum: 01.04.2020

Erstellt für Maßstab 1:29.322

